

РОССИЙСКАЯ ФЕДЕРАЦИЯ
КРАЕВОЕ ГОСУДАРСТВЕННОЕ БЮДЖЕТНОЕ УЧРЕЖДЕНИЕ
«ХАБАРОВСКИЙ КРАЕВОЙ ЦЕНТР ГОСУДАРСТВЕННОЙ
КАДАСТРОВОЙ ОЦЕНКИ И УЧЕТА НЕДВИЖИМОСТИ»
КОМСОМОЛЬСКИЙ-НА-АМУРЕ ФИЛИАЛ



Край Хабаровский
Район Николаевский
Село Чля
Местоположение переулок Школьный

**ТЕХНИЧЕСКИЙ ПАСПОРТ
дорожно-мостового хозяйства**

на сооружение: **Автомобильная дорога внутрипоселенческая (улица)**
(улица, переулок, площадь и др.)

Инвентарный номер	
Номер в реестре сооружений	

Паспорт составлен по состоянию на " 22 " февраля 2024 г.
(указывается дата обследования объекта учета)

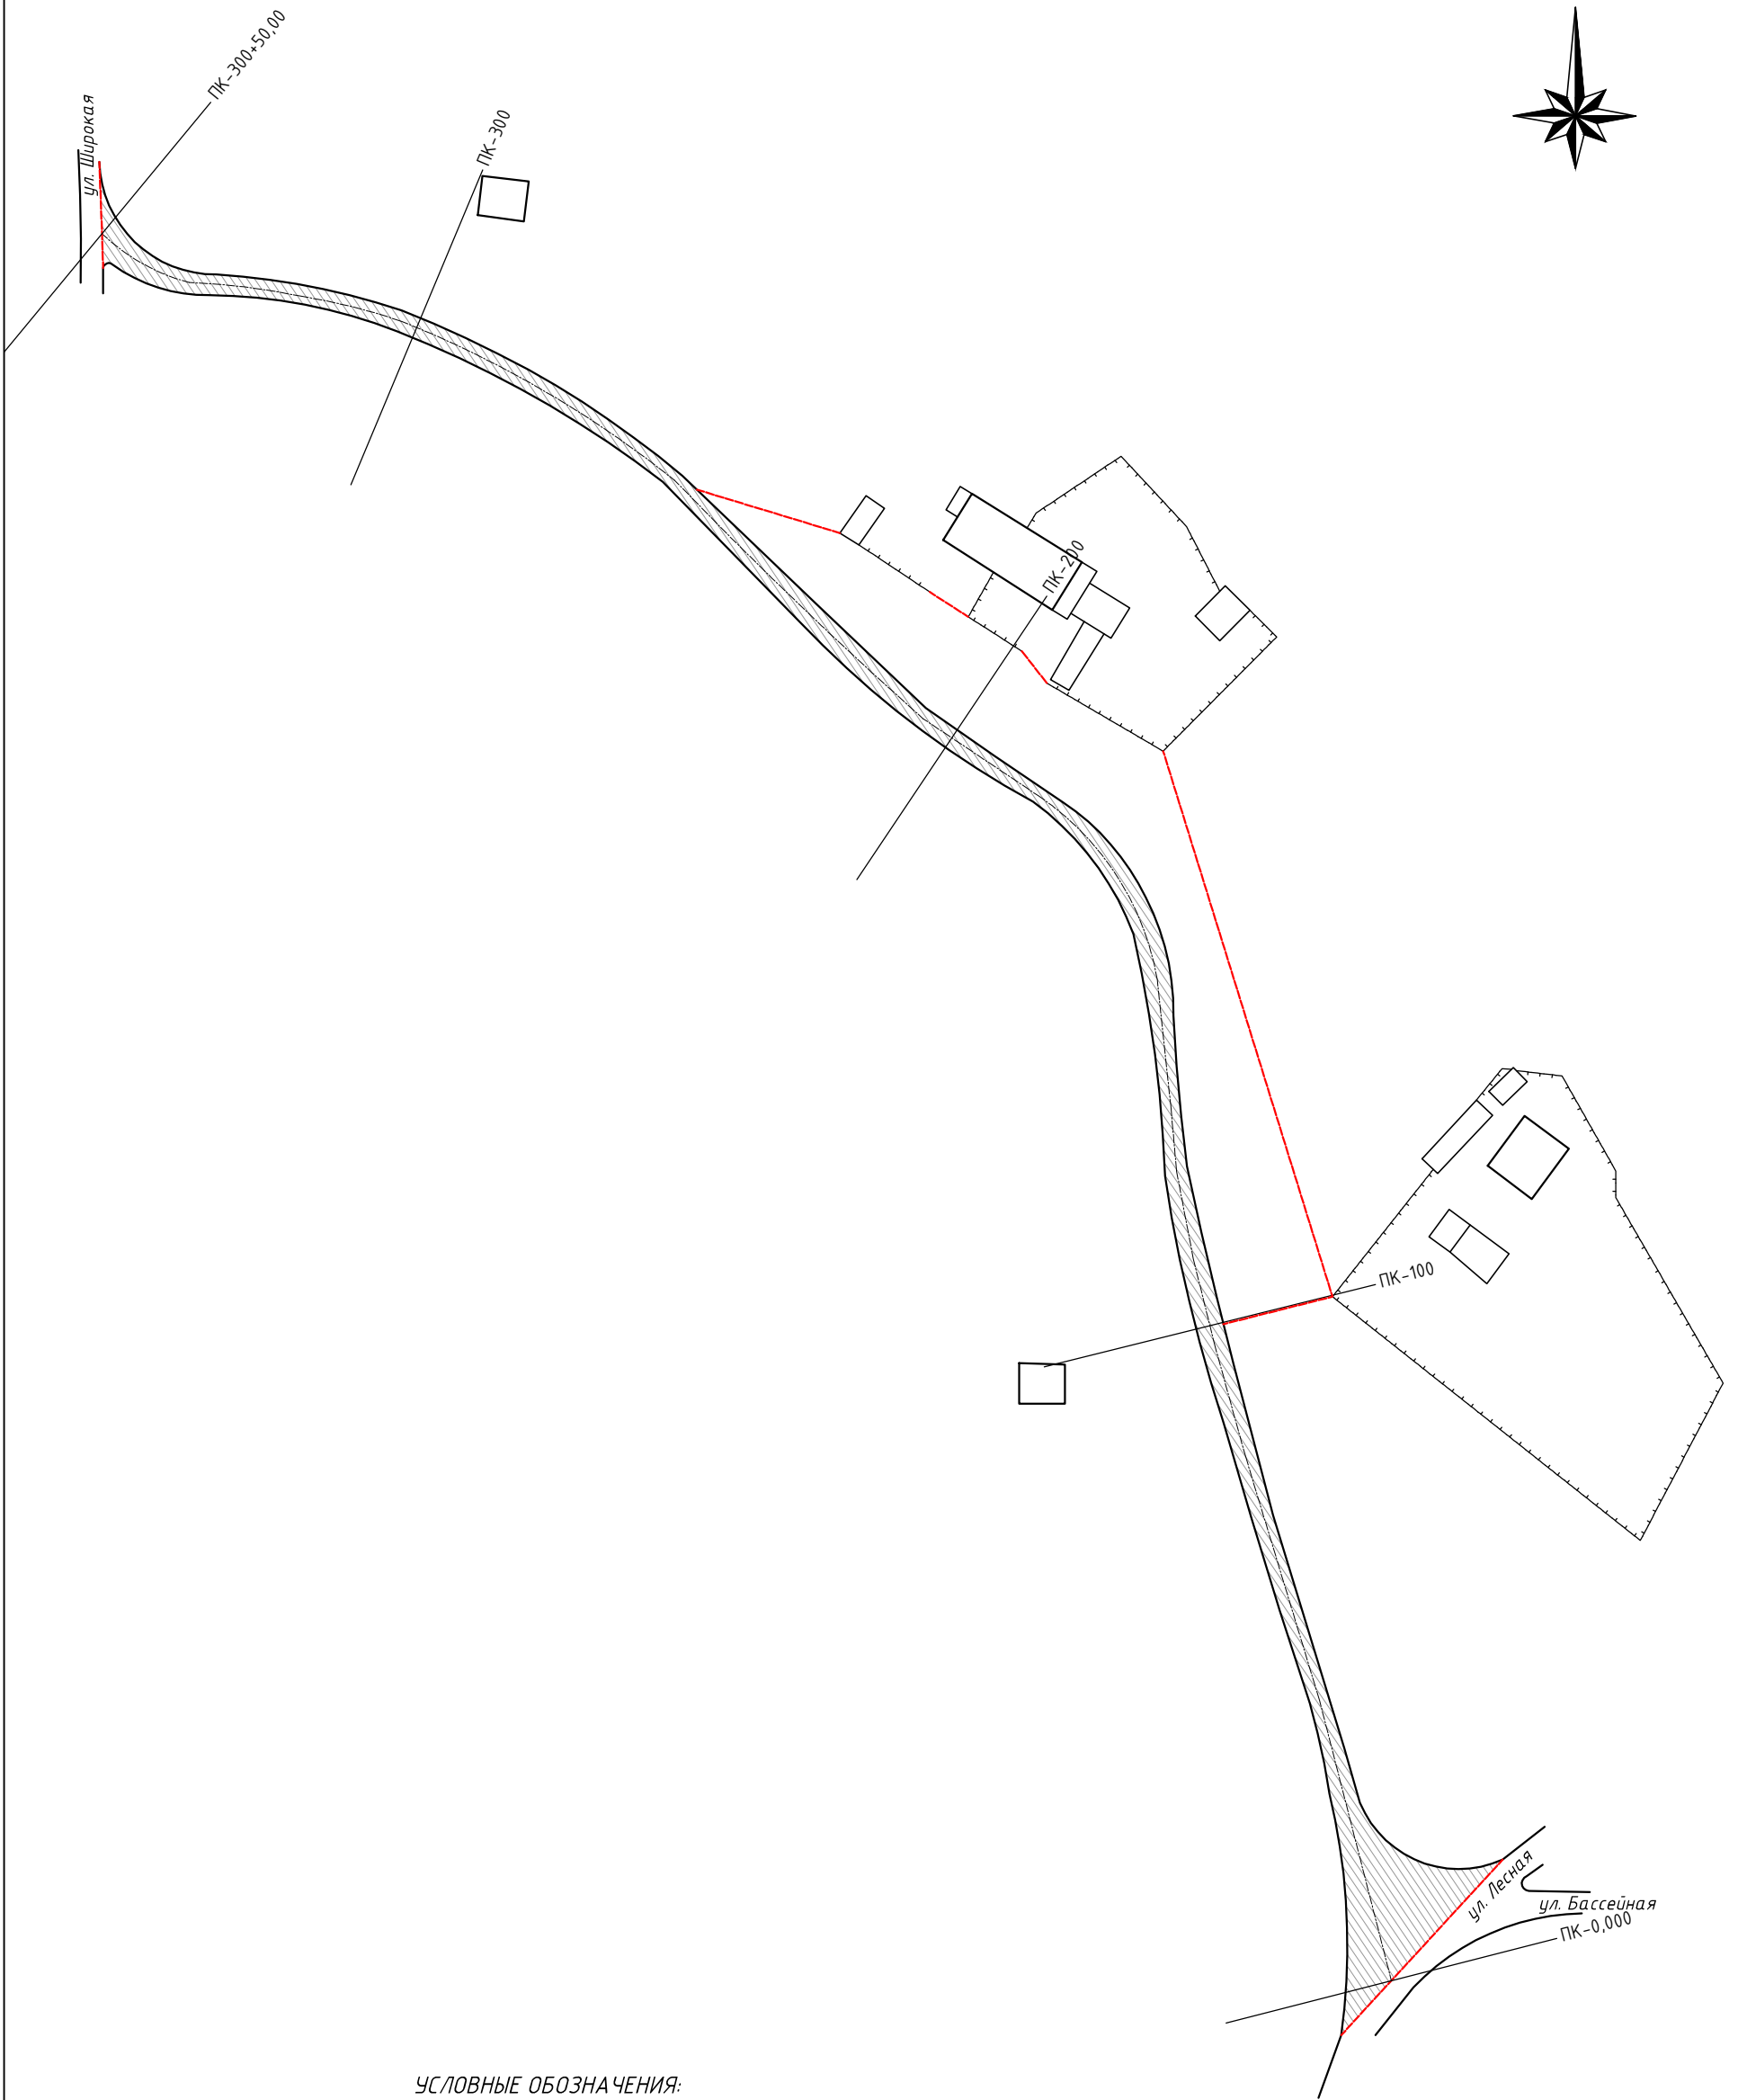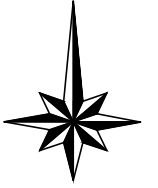

УСЛОВНЫЕ ОБОЗНАЧЕНИЯ:

- гравийное покрытие
- ограждение
- красная линия

Комсомольский-на-Амуре филиал Краевого государственного бюджетного учреждения "Хабаровский краевой центр государственной кадастровой оценки и учета недвижимости"			
Инвентарный №	План сооружения Автомобильная дорога внутрипоселенческая (улицы) перулок Школьный село Чля Николаевский район Хабаровского края		Масштаб 1 : 1000
	Дата	Исполнитель	Фамилия И.О.
	22.02.24	Специалист	М.Н. Лобастов
		Вед. инженер	О.А. Шуднева

II. Общие сведения

№ п.п.	Наименование		Измеритель	Данные на время проведения основной инвентаризации	Внесение текущих изменений		Примечание
					200_г.	200_г.	
1	Длина		пог.м	350,00			
1	вся улица (проезд)	Площадь	кв.м	3249,0			
		Наибольшая ширина	пог.м	20,50			
		Наименьшая ширина	пог.м	2,70			
		Средняя ширина	пог.м				
2	проезжая часть	Длина	пог.м	350,0			
		Площадь	кв.м	1404,0			
		Наибольшая ширина	пог.м	4,00			
		Наименьшая ширина	пог.м	2,70			
		Средняя ширина	пог.м				
		Преобладающий тип покрытия		гравий			
3	трогуары	а) по четной стороне					
		длина	пог.м				
		площадь	кв.м				
		преобладающий тип покрытия					
		б) по нечетной стороне					
		длина	пог.м				
		площадь	кв.м				
		преобладающий тип покрытия					
4	Имеется на проезде						
	а	Газоны и цветники	кв.м				
		в том числе:					
		газоны с деревьями и кустарниками	кв.м				
	б	трамвайные пути (двухпутные)		пог.м			
	в	мосты					
		- железобетонные					
		- металлические					
		- деревянные					
	г	колодцы инженерных коммуникаций		шт			
		в том числе:					
		ливневых		шт			
	д	труб под проездом		шт			
	е	лестничных спусков		шт			
	ж	подпорных стенок		шт			
		протяженность		пог.м			
		площадь		кв.м			
	з	дамб и насыпи					
		протяженность		пог.м			
		площадь		кв.м			
и	свободный грунт		кв.м	1845,0			

III. Экспликация площадей улицы (проезда) (кв.м)

Дата инвентаризации	Проезжая часть		Тротуар и пешеходные дорожки		Полотно трамвайных путей		Незамощенная часть проезда	Грунт	Борты	Кюветы	Озеленение (газоны и цветники)	Прочие элементы и сооружения	Общая площадь проезда
	с покрытием	без покрытия	с покрытием	без покрытия	с покрытием	без покрытия							
1	2	3	4	5	6	7	8	9	10	11	12	13	14
22.02.2024	1404,0							1845,0					3249,0

Схематический чертёж проезда

