РОССИЙСКАЯ ФЕДЕРАЦИЯ
КРАЕВОЕ ГОСУДАРСТВЕННОЕ БЮДЖЕТНОЕ УЧРЕЖДЕНИЕ
«ХАБАРОВСКИЙ КРАЕВОЙ ЦЕНТР ГОСУДАРСТВЕННОЙ
КАДАСТРОВОЙ ОЦЕНКИ И УЧЕТА НЕДВИЖИМОСТИ»
КОМСОМОЛЬСКИЙ-НА-АМУРЕ ФИЛИАЛ

Край Хабаровский
Район Николаевский
Село Чля
Местоположение улица Лесная

ТЕХНИЧЕСКИЙ ПАСПОРТ
дорожно-мостового хозяйства

на сооружение: **Автомобильная дорога внутрипоселенческая (улица)**
(улица, переулок, площадь и др.)

Инвентарный номер	
Номер в реестре сооружений	

Паспорт составлен по состоянию на " 22 " февраля 2024 г.
(указывается дата обследования объекта учета)

I. Сведения о принадлежности

Фонд _____

Дата записи	Полное наименование учреждения, предприятия или организации	Документы, устанавливающие право собственности, с указанием кем, когда и за каким номером выданы	Долевое участие при общей собственности	Подпись лица, свидетельствующего правильность записи

УСЛОВНЫЕ ОБОЗНАЧЕНИЯ:

- гравийное покрытие
- ограждение
- красная линия

Комсомольский-на-Амуре филиал Краевого государственного бюджетного учреждения "Хабаровский краевой центр государственной кадастровой оценки и учета недвижимости"			
Инвентарный №	План сооружения Автомобильная дорога внутрипоселенческая (улица) улица Лесная село Чля Николаевский район Хабаровского края		Масштаб 1 : 1000
Дата	Исполнитель	Фамилия И.О.	Подпись
22.02.24	Специалист	М.Н. Лодастов	
	Вед. инженер	О.А. Шуднева	

II. Общие сведения

№ п.п.	Наименование		Измеритель	Данные на время проведения основной инвентаризации	Внесение текущих изменений		Примечание
					200_ г.	200_ г.	
1	Длина		пог.м	**1304,00**			
1	вся улица (проезд)	Площадь	кв.м	**17396,0**			
		Наибольшая ширина	пог.м	**31,50**			
		Наименьшая ширина	пог.м	**2,00**			
		Средняя ширина	пог.м				
2	проезжая часть	Длина	пог.м	**1304,0**			
		Площадь	кв.м	**5712,0**			
		Наибольшая ширина	пог.м	**7,50**			
		Наименьшая ширина	пог.м	**2,00**			
		Средняя ширина	пог.м				
		Преобладающий тип покрытия		**гравий**			
3	тротуары	а) по четной стороне					
		длина	пог.м				
		площадь	кв.м				
		преобладающий тип покрытия					
		б) по нечетной стороне					
		длина	пог.м				
		площадь	кв.м				
		преобладающий тип покрытия					
4	Имеется на проезде						
	а	Газоны и цветники	кв.м				
		в том числе:					
		газоны с деревьями и кустарниками	кв.м				
	б	трамвайные пути (двухпутные)	пог.м				
	в	мосты					
		- железобетонные					
		- металлические					
		- деревянные					
	г	колодцы инженерных коммуникаций	шт				
		в том числе:					
		ливневых	шт				
	д	труб под проездом	шт				
	е	лестничных спусков	шт				
	ж	подпорных стенок	шт				
		протяженность	пог.м				
		площадь	кв.м				
	з	дамб и насыпи					
		протяженность	пог.м				
		площадь	кв.м				
	и	свободный грунт	кв.м	**11684,0**			

III. Экспликация площадей улицы (проезда) (кв.м)

Дата инвентаризации	Проезжая часть		Тротуар и пешеходные дорожки		Полотно трамвайных путей		Незамощенная часть проезда	Грунт	Борты	Кюветы	Озеленение (газоны и цветники)	Прочие элементы и сооружения	Общая площадь проезда
	с покрытием	без покрытия	с покрытием	без покрытия	с покрытием	без покрытия							
1	2	3	4	5	6	7	8	9	10	11	12	13	14
22.02.2024	5712,0							11684,0					17396,0

Схематический чертёж проезда

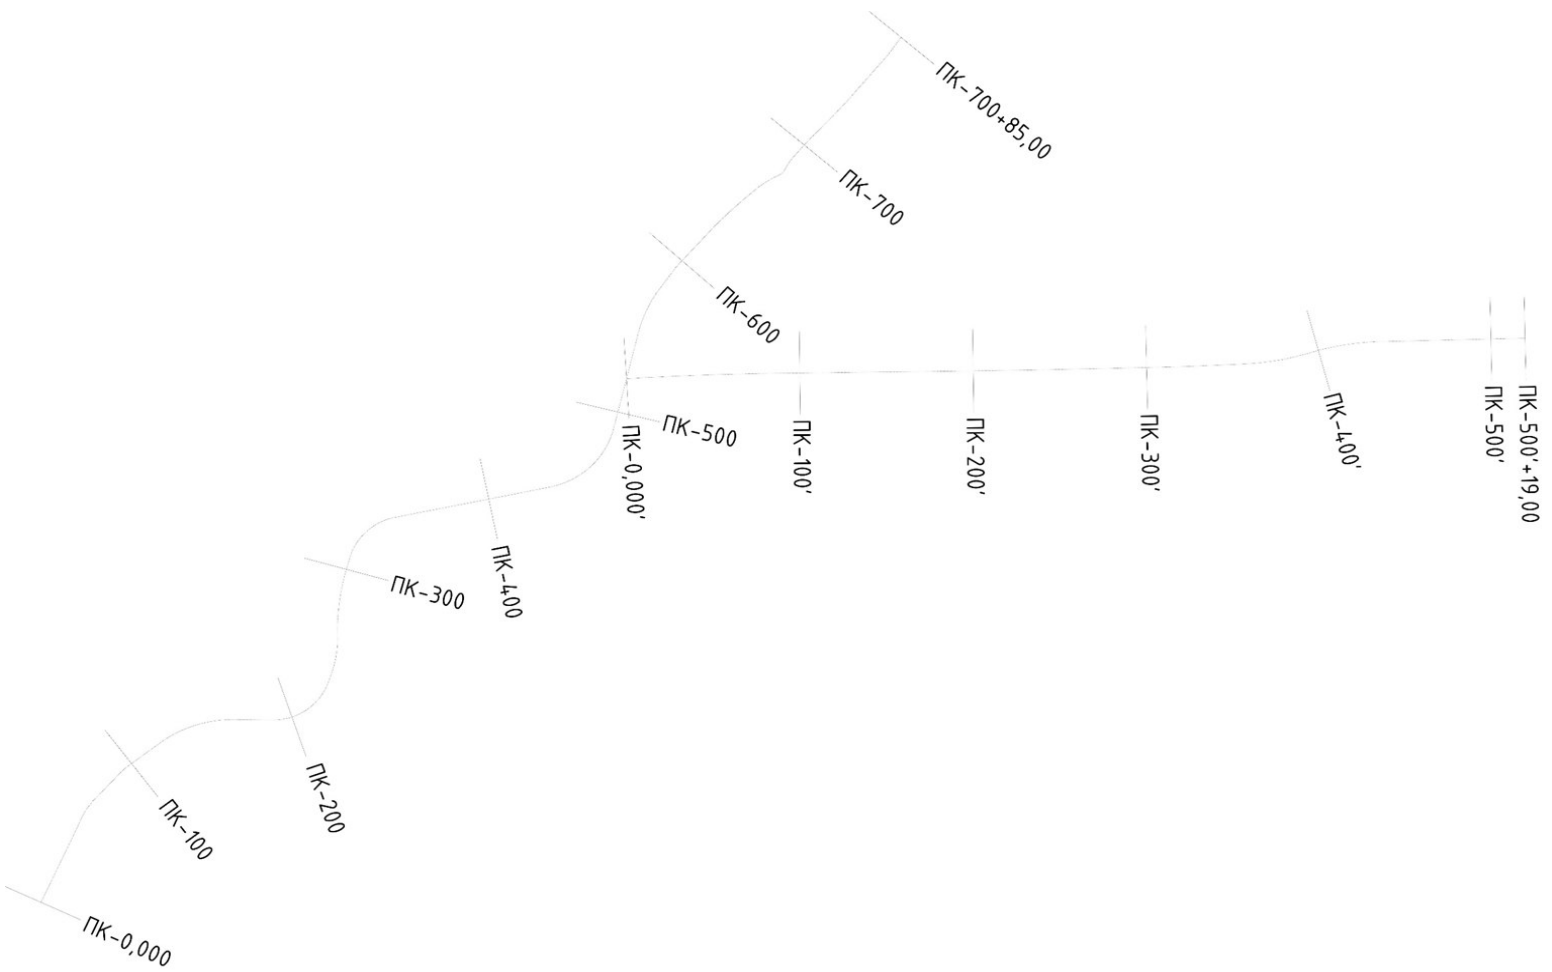

IV. Элементы улицы

№ п.п.	Дата инвентаризации	Наименование конструктивных элементов	Учетные участки по плану	Год постройки	нормативный срок службы	Материал конструктивных элементов	Длина (м.)	Средняя ширина (м.)
1	2	3	4	5	6	7	8	9
1	22.02.24	**Проезжая часть**	от ПК-0 до ПК-700+85,00; от ПК-0' до ПК-500'+19,00					
		Основание		1974	20	гравий	1304,00	
		Покрытие			20	гравий	1304,00	

(проезда) и стоимость, руб.

Толщина (см.)	Средняя высота (м.)	Площадь (кв.м.)	Объем (куб.м.)	№ сборника	№ оценочной таблицы	Измеритель	Стоимость измерителя по таблице (руб.)	Поправки				Стоимость измерителя с поправками	Восстановительная стоимость	износ (%)	действительная стоимость
								на климатический район	на группу грунтов	на толщину слоя					
10	11	12	13	14	15	16	17	18	19	20	21	22	23	24	25
15,0		5712,0		12	2б	100 м2	277,0	1,02				282,54	16139	50	8069
10,0		5712,0		12	4б	100 м2	175,0	1,02		1		178,50	10196	50	5098
											Итого :	***26335***		***13167***	

V. Водосточная сеть, трубы.

№ п.п.	Дата инвентаризации	№ участков объекта	Наименование коструктивных элементов	Год постройки	Нормативный срок службы	Материал	диаметр(мм)	Длина (м)	Глубина заложения (м.)	Высота засыпки над трубой (м.)
1	2	3	4	5	6	7	8	9	10	11
1										

Стоимость их элементов, руб

Основание под трубой	№ сборника	№ оценочной таблицы	Измеритель	Стоимость измерителя по таблице (руб.)	Поправки		Стоимость измерителя с поправками (руб.)	Количество	Восстановительная стоимость (руб.)	Износ (%)	Действительная стоимость (руб.)
					на климатический район						
12	13	14	15	16	17	18	19	20	21	22	23

VI. ПЕРЕЧЕНЬ ДОКУМЕНТОВ ПРИЛОЖЕННЫХ К ПАСПОРТУ.

№ п.п.	Н а и м е н о в а н и е	Дата составления	Масштаб	Количество листов	Примечание
1	2	3	4	5	6
1	План проезда	22.02.2024	1:1000	1	

Дата записи	Исполнители			Проверил		Проверил (Вед. инженер)	
	должность	фамилия, имя, отчество	подпись	фамилия, имя, отчество	подпись	фамилия, имя, отчество	подпись
22.02.2024	Специалист	М.Н. Лобастов				О.А. Шуднева	